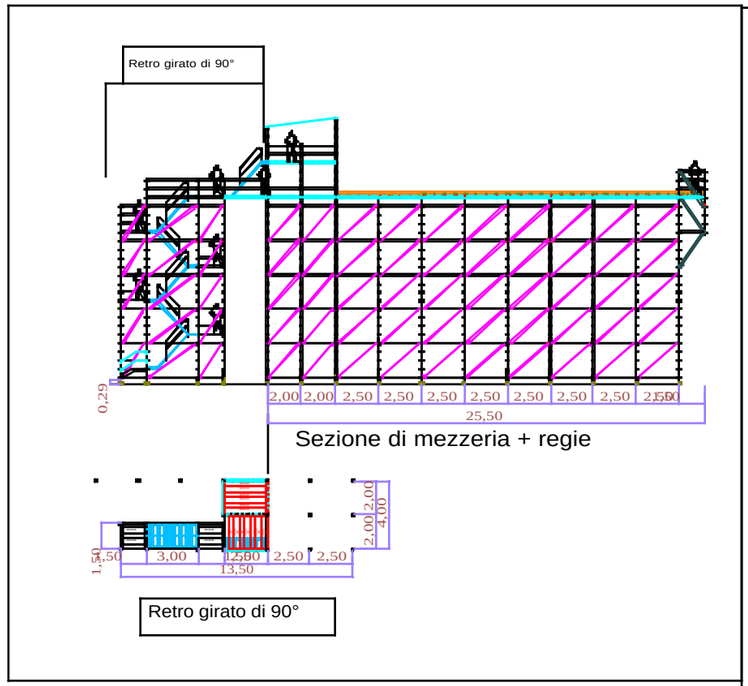
Retro girato di 90°
0,29
2,00 2,00 2,50 2,50 2,50 2,50 2,50 2,50 2,50 2,50
25,50
Sezione di mezzeria + regie
1,50
3,00
2,50 2,50
13,50
2,00
2,00
4,00
Retro girato di 90°

1,50
1,50
3,00
6,00
0,50
Scale x pendenza 34°
2,22
0,72
1,50
3,00
6,00
1,50
arrivo
2,22
0,72
1,50
3,00
6,00
1,50
pianta

1,50
3,00
6,00
0,50
0,29
Scale x partenza
2,22
0,72
1,50
3,00
6,00
1,50
arrivo
2,22
0,72
1,50
3,00
6,00
1,50
pianta

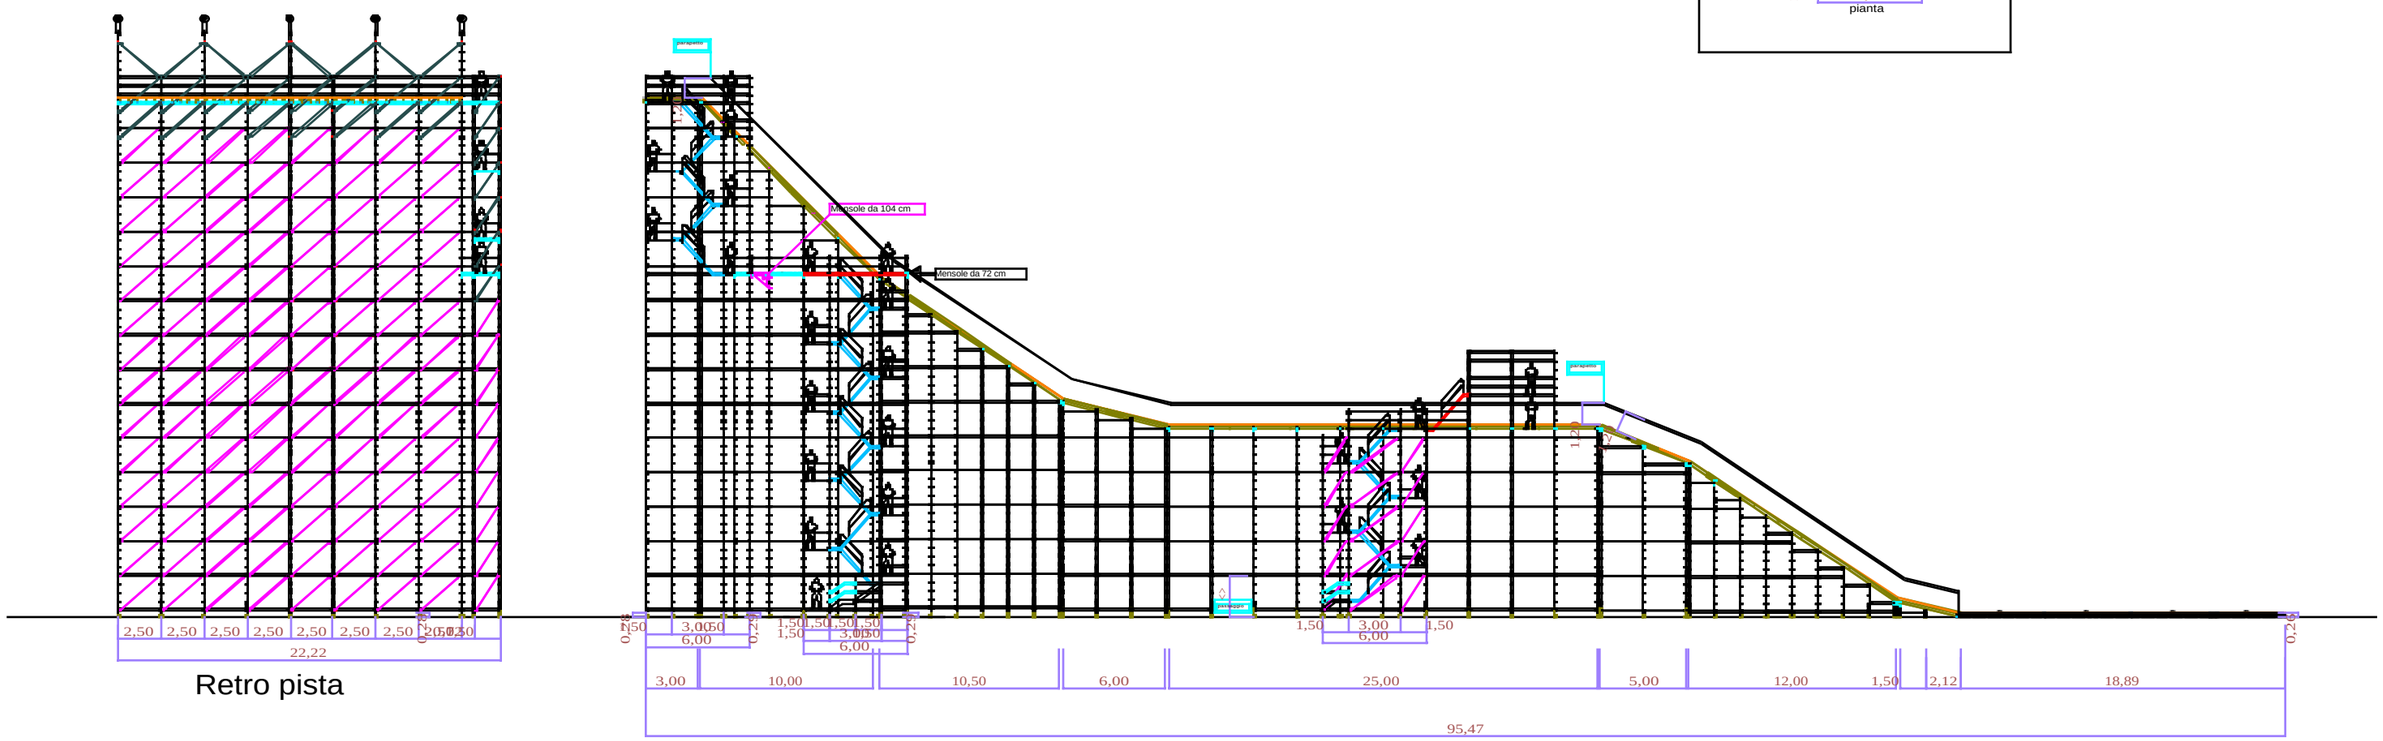
2,50 2,50 2,50 2,50 2,50 2,50 2,50 2,50 2,50
22,22
Retro pista
Mensole da 104 cm
Mensole da 72 cm
1,20
0,29
1,50
3,00
6,00
0,50
1,50
1,50
1,50
1,50
3,00
6,00
0,50
1,50
1,50
3,00
6,00
1,50
3,00
10,00
10,50
6,00
25,00
5,00
12,00
1,50
2,12
18,89
95,47
Profilo con scale